

# MUĞLA İLİ YATAĞAN İLÇESİ DERE MAHALLESİ 9 NOLU BÖLGE PARSELASYON PLANI

İLİ : MUĞLA  
İLÇESİ : YATAĞAN  
MAHALLESİ : DERE



1  
2000

4 135 800

4 135 600

4 135 400

4 135 200

600 800


600 000

600 200

600 400

600 600

600 800

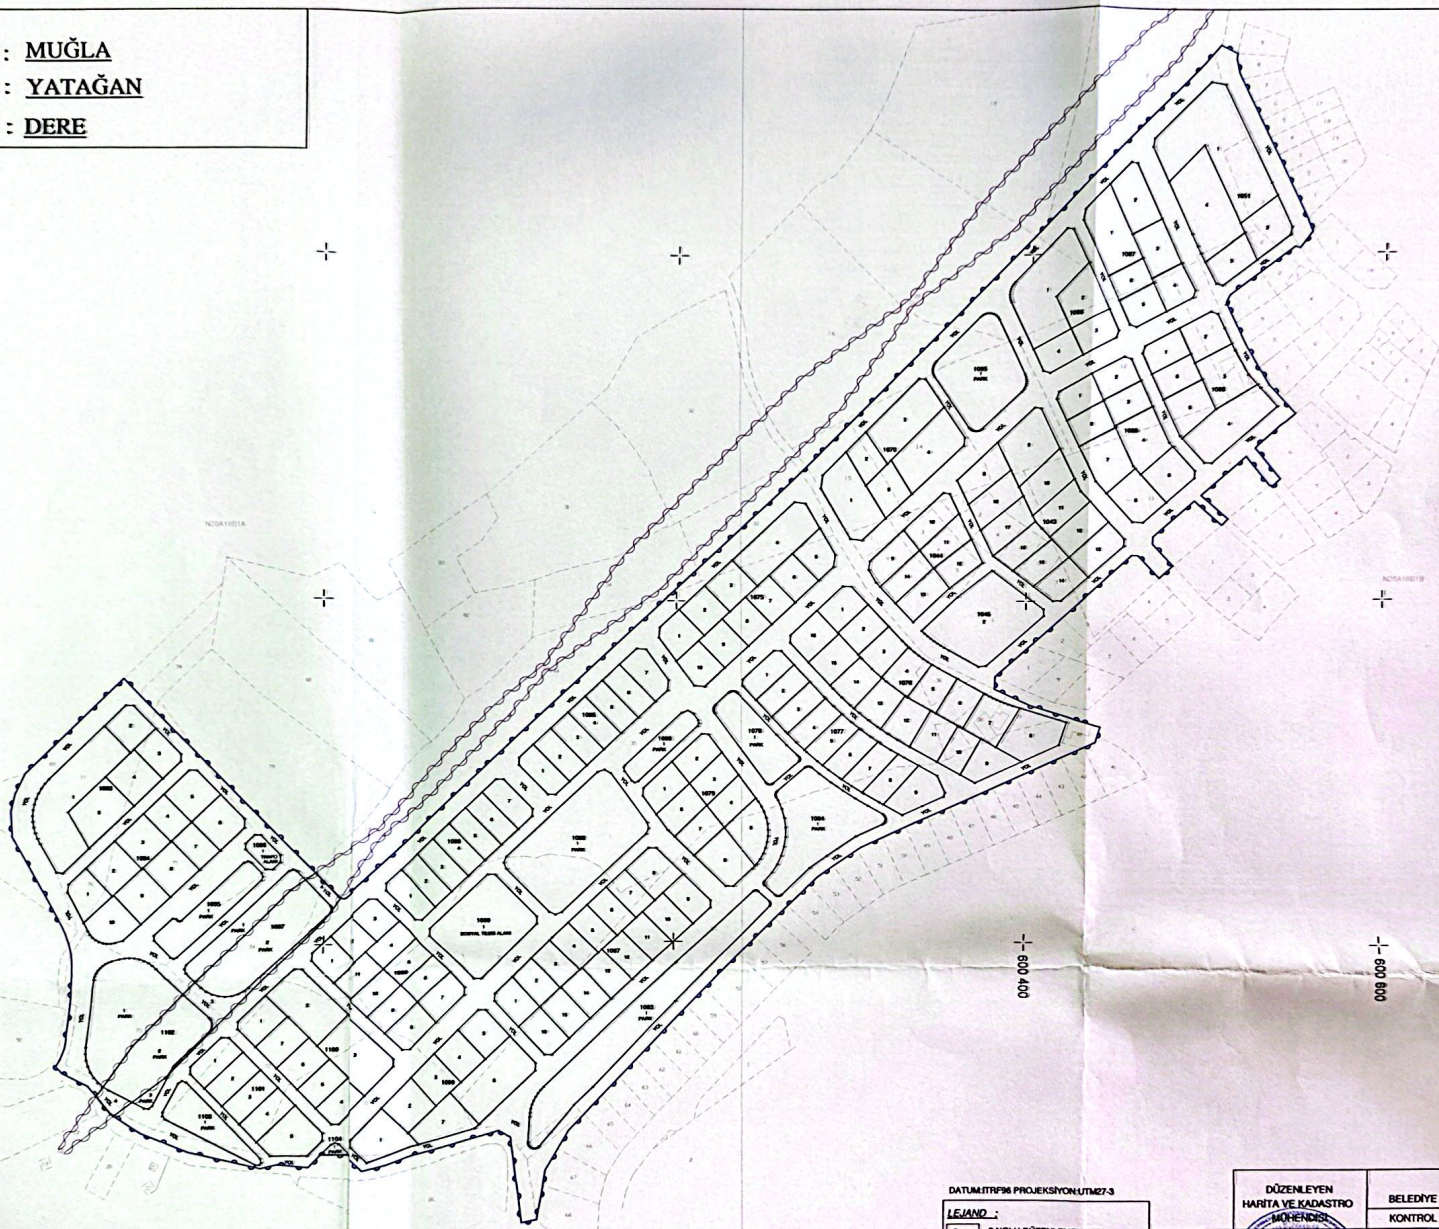

DATUM:ITRF96 PROJESİYON:UTM27-3

LEJAND :
8 NOLU DÜZENLEME SINIRI
KADASTRAL PARSEL SINIRLARI
KADASTRAL YAPILARI
İMAR ADA SINIRLARI
İRTİFAK HAKKI

DÜZENLEYEN HARİTA VE KADASTRO MÜHÜRÜ		UYGUNLUR BELEDİYE / ÖZEL İDARE / PROJE İDARESİ		KONTROL EDİLMİŞTİR
ADI SOYADI	TARİHİ	KONTROL EDEN	ONAYLAYAN	KADASTRO MÜDÜRLÜĞÜ